


AĞRI İLİ ELEŞKİRT İLÇESİ
İKİZGÖL KÖYÜ 109 ADA 2-27-28-29-32
33-34 PARSELLER, 101 ADA 56 PARSEL VE 110 ADA
6-7-8 PARSELLER NAZİM İMAR PLANI
ÖLÇEK: 1/5000

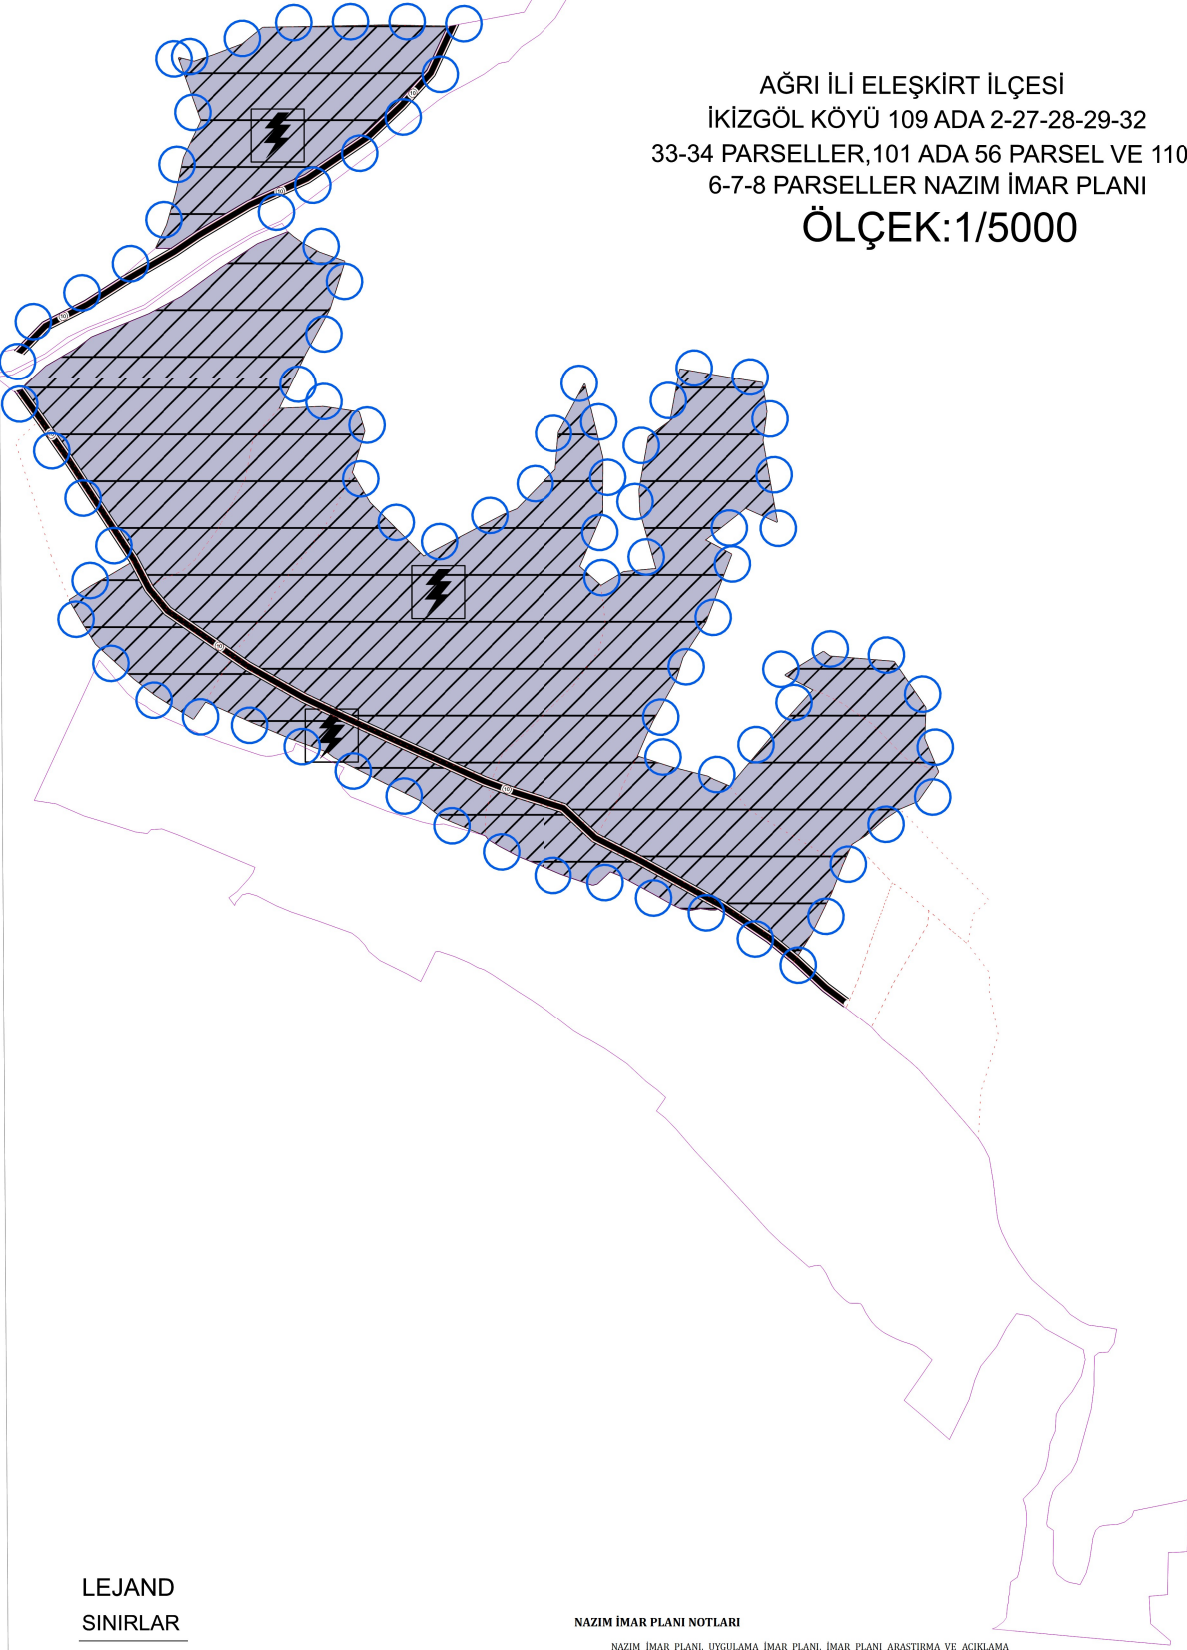

LEJAND
SINIRLAR

PLANLAMA SINIRLARI



ENERJİ ÜRETİM, DAĞITIM VE DEPOLAMA



KENTSEL TEKNİK ALTYAPI ALANLARI



NAZİM İMAR PLANI NOTLARI

NAZİM İMAR PLANI, UYGULAMA İMAR PLANI, İMAR PLANI ARAŞTIRMA VE AÇIKLAMA RAPORU İLE BİR BÜTÜNDÜR.

PLANDA VE PLAN UYGULAMALARINDA,

- 3194 SAYILI İMAR KANUNU VE İLGİLİ YÖNETMELİKLERİ,
- 5393 SAYILI BELEDİYE KANUNU,
- 2634 SAYILI TURİZMİ TEŞVİK KANUNU,
- KÜLTÜR VE TABİAT VARLIKLARINI KORUMA BÖLGE KURULU KARARLARIYLA SINIRLARI BELİRLENMİŞ SİT ALANLARINDA VE TESCİLLİ YAPI VE ESERLER İLE TABİAT VARLIKLARIYLA İLGİLİ ALANLARDA, 2863 SAYILI KÜLTÜR VE TABİAT VARLIKLARINI KORUMA KANUNU VE İLGİLİ YÖNETMELİKLERİ İLE KÜLTÜR VE TABİAT VARLIKLARINI KORUMA YÜKSEK KURULU İLKE KARARLARINA UYULACAKTIR. BU ALANLARDA KORUMA BÖLGE KURULUNUN GÖRÜŞÜ ALINMADAN UYGULAMA YAPILAMAZ.
- 2872 SAYILI ÇEVRE KANUNU,
- 6831 SAYILI ORMAN KANUNU,
- UYGULAMAYA İLİŞKİN HUSUSLAR 1/1000 ÖLÇEKLİ KORUMA AMAÇLI UYGULAMA İMAR PLANINDA BELİRLENECEKTİR.

